BAYGORRIA

CAPACIDAD DEL VERTEDERO

VARIANTES A y B

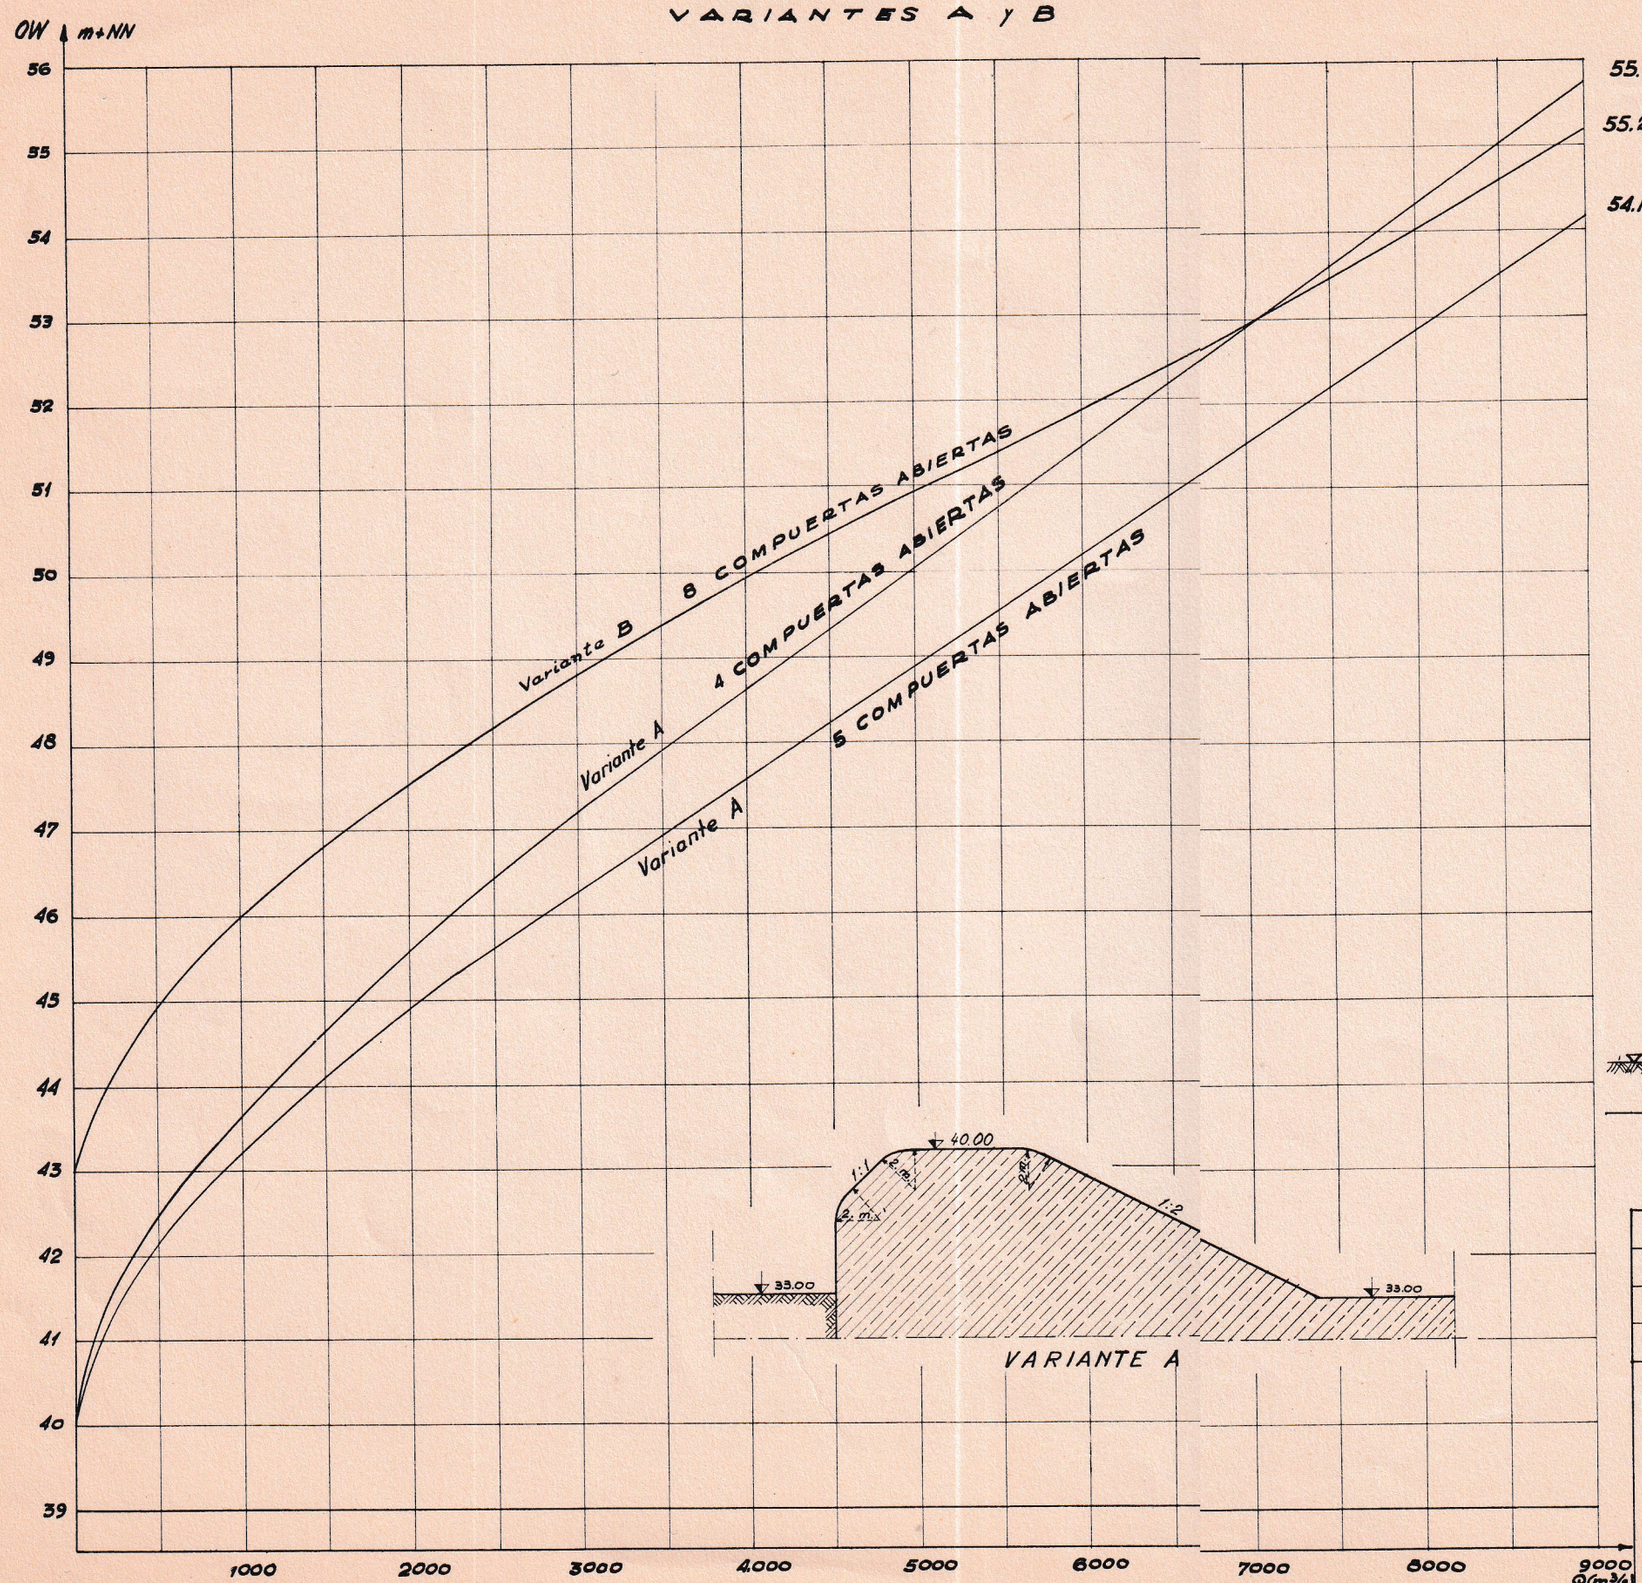

VARIANTE A

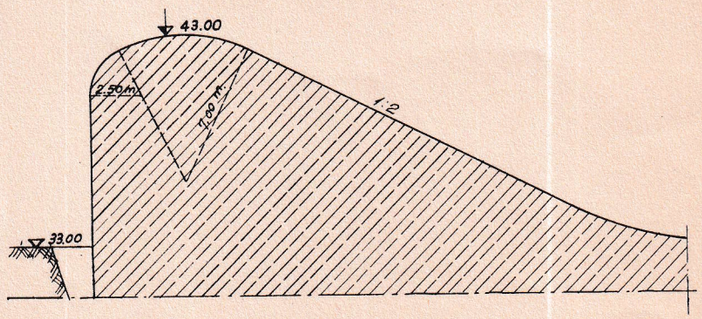

VARIANTE B

	FECHA	NOMBRE
PROYECTADO		
DIBUJADO	8/IV/953	Nelson Haro
APROBADO		

U.T.E. OBRAS HIDROELECTRICAS

ESCALA

Ing. Jefe 30/5/53

Ing. Consultor

Nº 5489

USINA EN RINCON DE BAYGORRIA

DESCARGAS POR VERTEDERO SEGUN ENSAYOS EN MODELOS.-

ANEXO 10ab

COLOMBINO